КОЖУХОВСКАЯ ЛИНИЯ МЕТРОПОЛИТЕНА
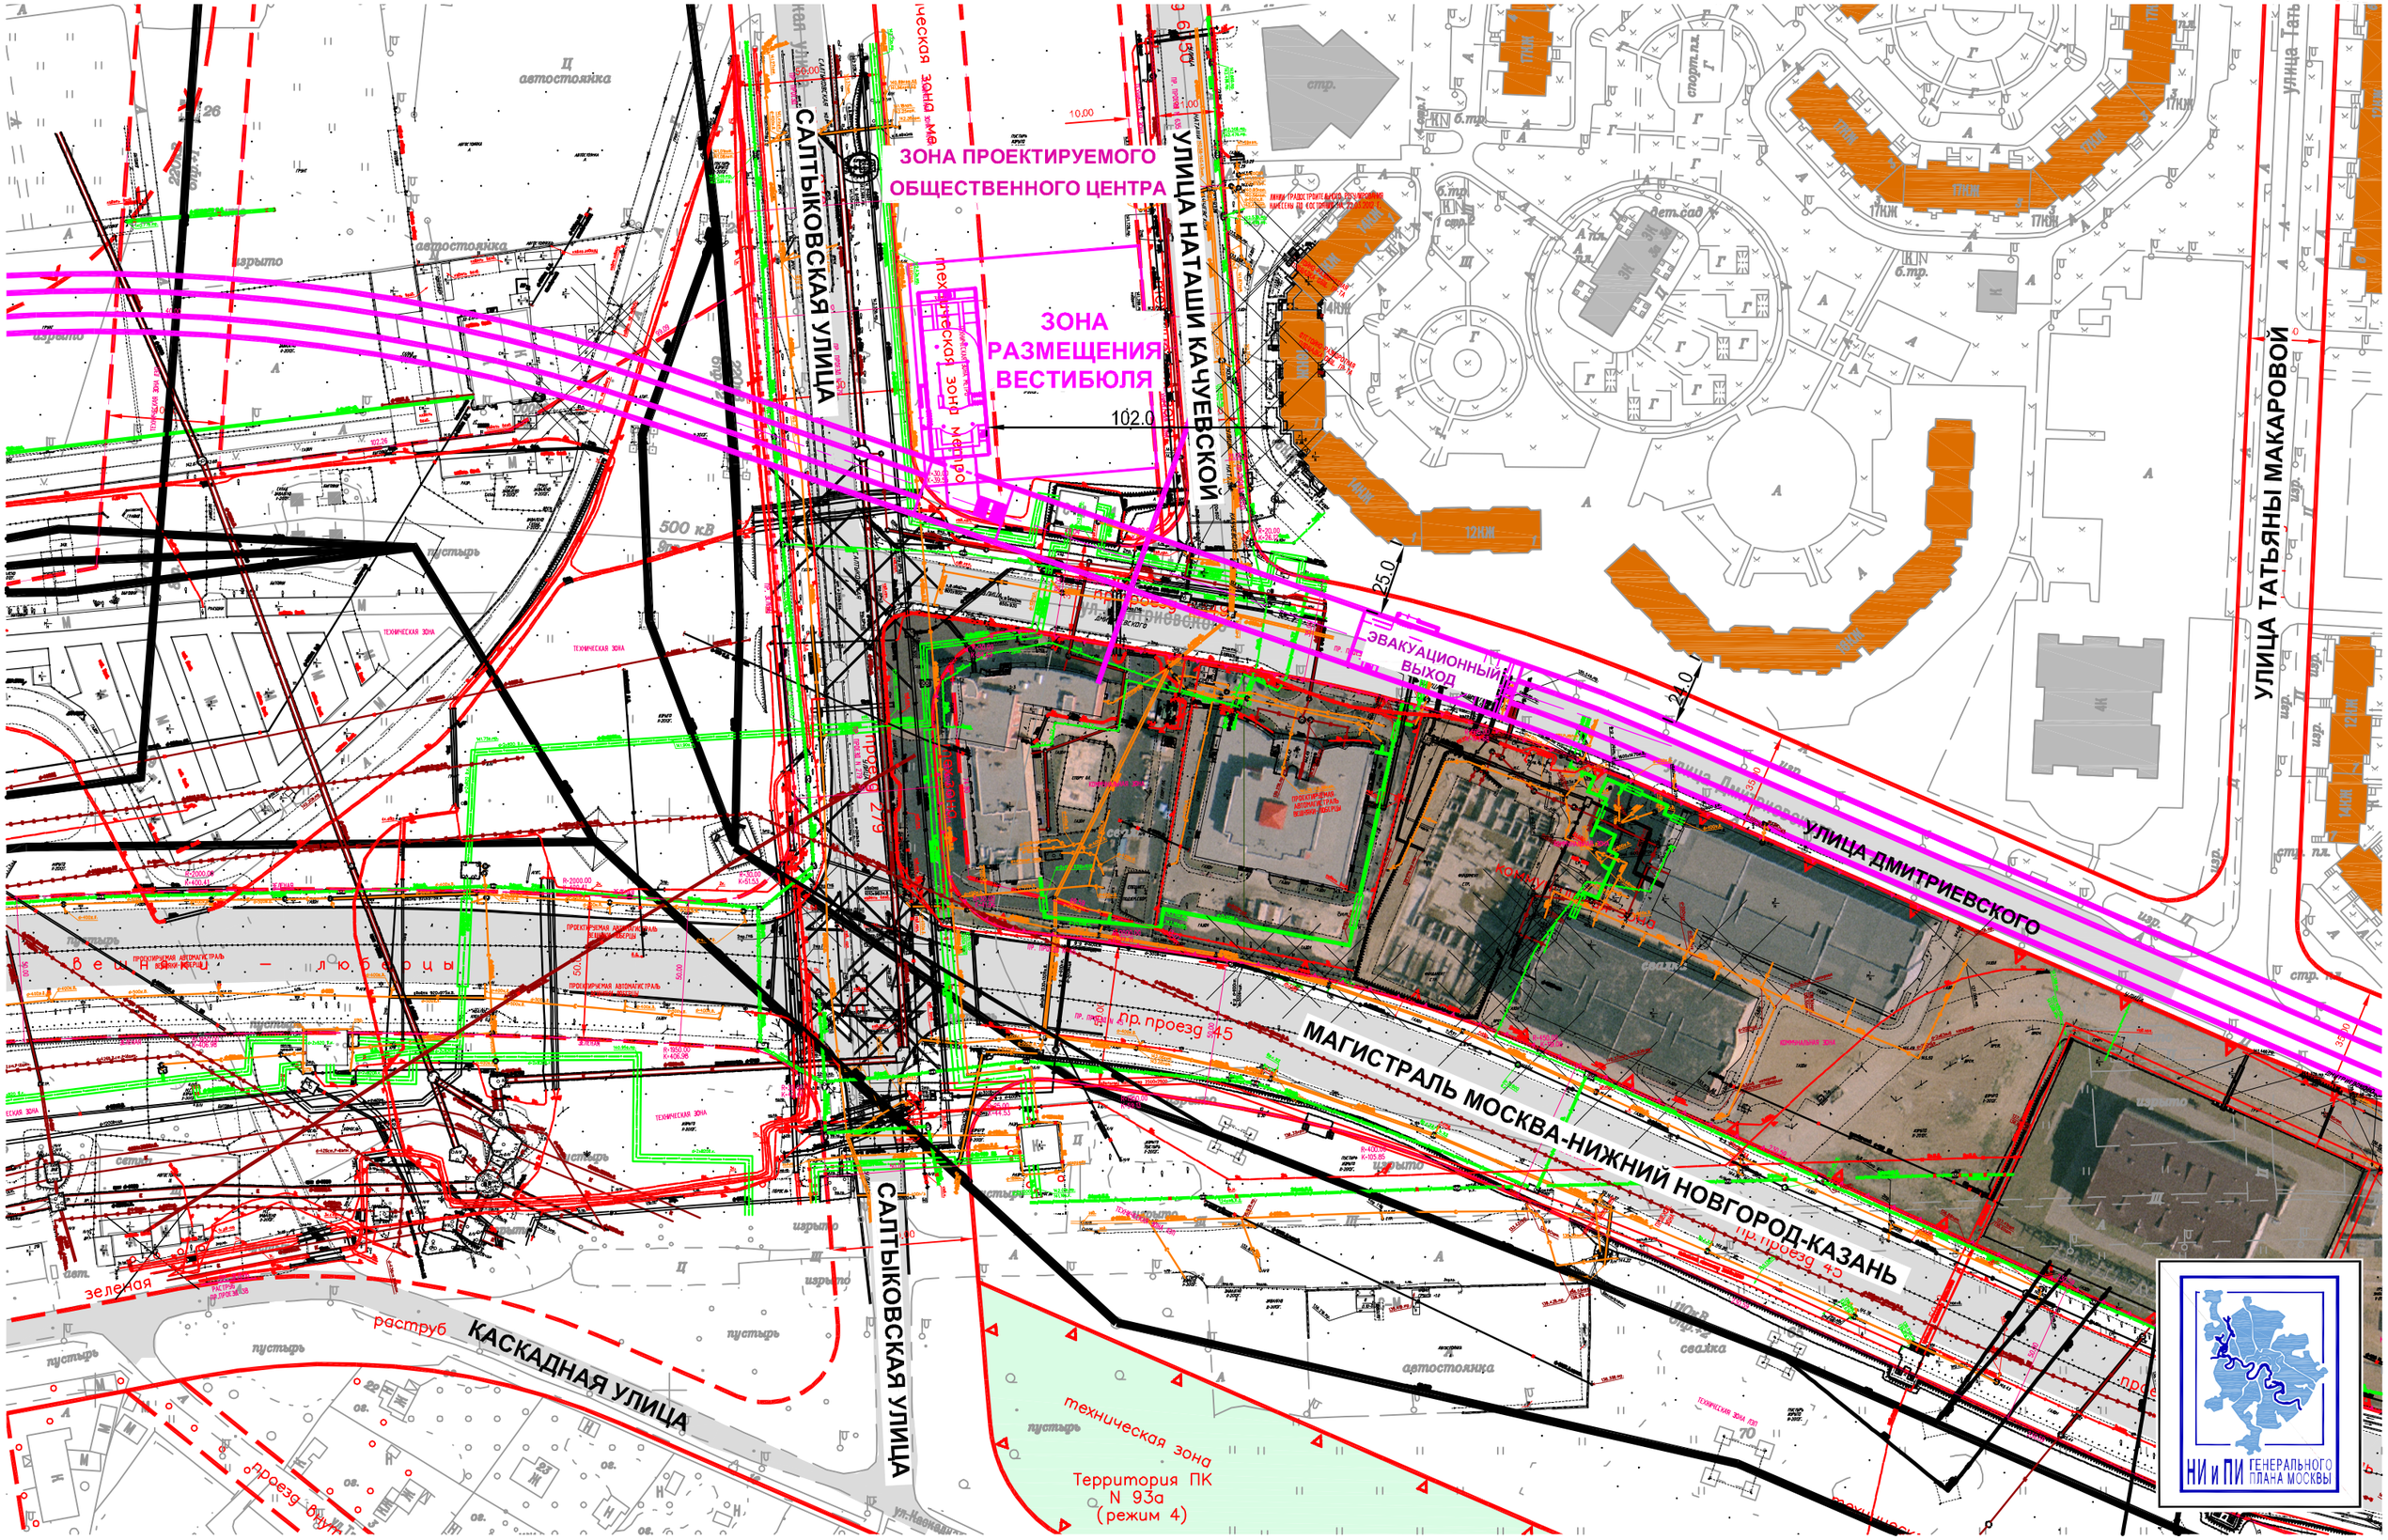
СТАНЦИЯ "САЛТЫКОВСКАЯ УЛИЦА" (ВАРИАНТ 1)